# X ΥΠΟΣΤΕΓΟ ΣΥΝΕΡΓΕΙΟΥ ΟΧΗΜΑΤΩΝ

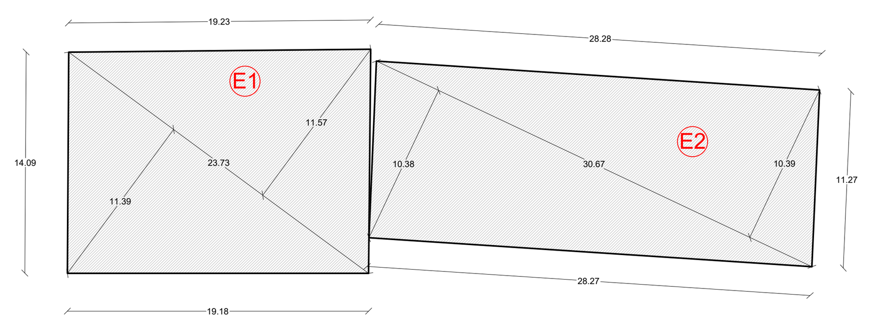

ΠΕΡΙΓΡΑΜΜΑ ΚΤΙΡΙΟΥ

Εμβαδομέτρηση Δόμησης
**E1 + E2** = (23,73x11,57)/2 + (23,73x11,39)/2 + (30,67x10,39)/2 + (30,67x10,38)/2 = **590,93 τ.μ.**

ΚΑΛΥΨΗ
Κάλυψη = Εμβαδόν δόμησης ισογείου = **590,93 τ.μ.**

Συνολικός Όγκος Κτιρίου = **2.907,26 κ.μ.**

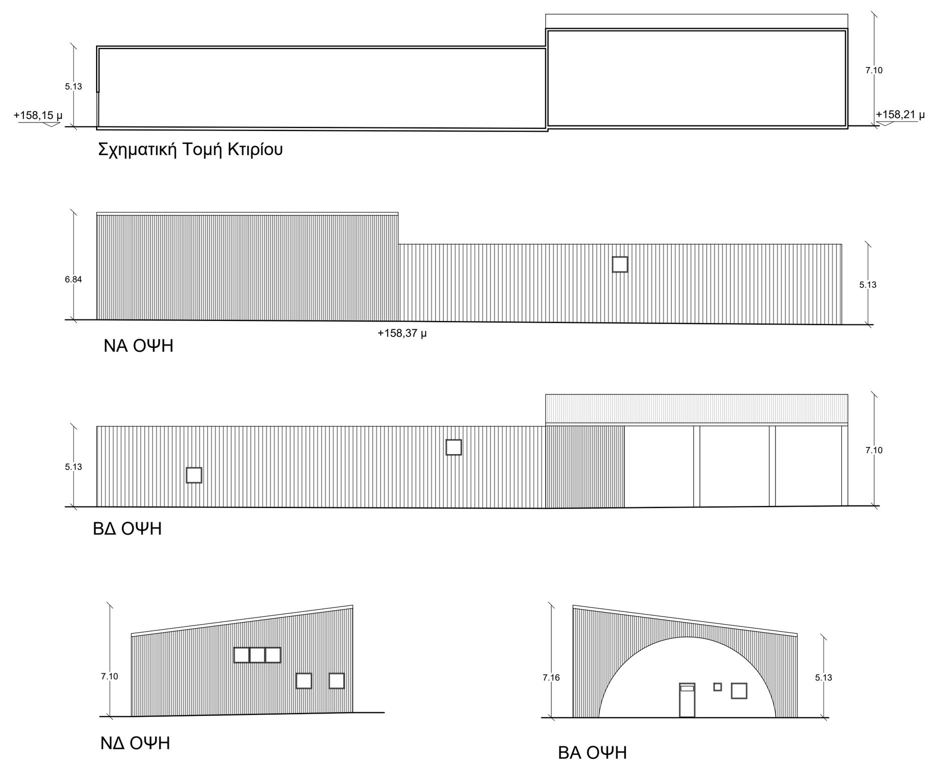

Σχηματική Τομή Κτιρίου

ΝΔ ΟΨΗ

ΒΑ ΟΨΗ

# XII ΥΠΟΣΤΕΓΟ ΟΧΗΜΑΤΩΝ

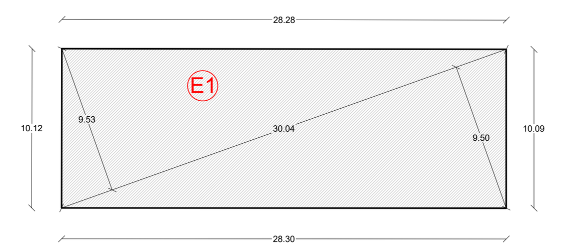

ΠΕΡΙΓΡΑΜΜΑ ΚΤΙΡΙΟΥ

Εμβαδομέτρηση Δόμησης
**E1** = (30,04x9,53)/2 + (30,04x9,50)/2 = **285,83 τ.μ.**

ΚΑΛΥΨΗ
Κάλυψη = Εμβαδόν δόμησης ισογείου = **285,83 τ.μ.**

Συνολικός Όγκος Κτιρίου = **1.687,75 κ.μ.**

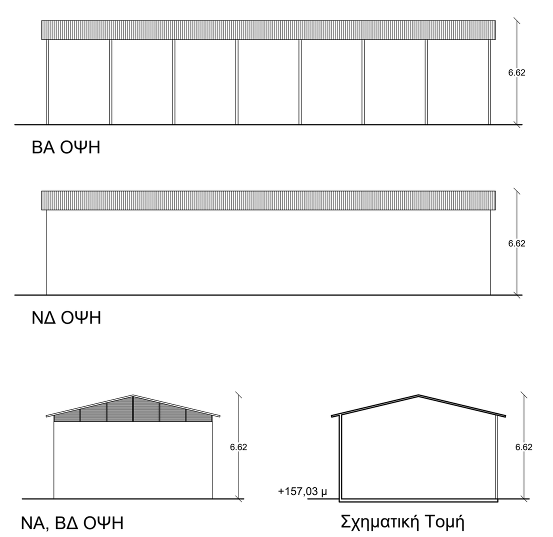

ΒΑ ΟΨΗ

ΝΔ ΟΨΗ

ΝΑ, ΒΔ ΟΨΗ

Σχηματική Τομή

# XIII ΓΡΑΦΕΙΟ / ΔΕΞΑΜΕΝΗ ΚΑΥΣΙΜΩΝ

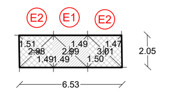

Εμβαδομέτρηση Δόμησης
**E1** = (2,99x1,49) = 4,46 τ.μ.

Εμβαδομέτρηση Ημιυπαίθριων Χώρων
**E2** = (2,98x1,51)/2 + (2,98x1,49)/2 + (3,01x1,47)/2 + (3,01x1,50)/2 = 8,94 τ.μ.

ΚΑΛΥΨΗ
Κάλυψη = E1 + E2 = **13,40 τ.μ.**

Συνολικός Όγκος Κτιρίου = **44,75 κ.μ.**

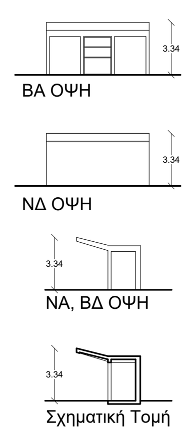

ΒΑ ΟΨΗ

ΝΔ ΟΨΗ

ΝΑ, ΒΔ ΟΨΗ

Σχηματική Τομή

# XVII ΦΥΛΑΚΕΙΟ ΠΥΛΗΣ

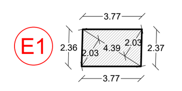

ΠΕΡΙΓΡΑΜΜΑ ΚΤΙΡΙΟΥ

Εμβαδομέτρηση Δόμησης
**E1** = 4,39x2,03 = **8,91 τ.μ.**

ΚΑΛΥΨΗ
Κάλυψη = Εμβαδόν δόμησης ισογείου = **8,91 τ.μ.**

Συνολικός Όγκος Κτιρίου = **28,51 κ.μ.**

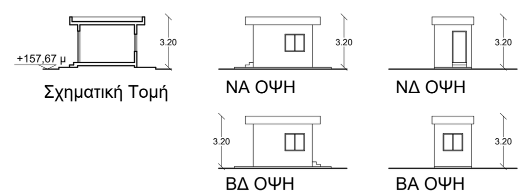

Σχηματική Τομή

ΝΑ ΟΨΗ

ΝΔ ΟΨΗ

ΒΔ ΟΨΗ

ΒΑ ΟΨΗ

# XVIII ΦΥΛΑΚΕΙΟ ΠΥΛΗΣ

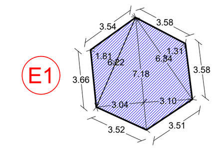

ΠΕΡΙΓΡΑΜΜΑ ΚΤΙΡΙΟΥ

Εμβαδομέτρηση Δόμησης Ρυθμισμένων Χώρων
**E1** = (6,22x1,81)/2 + (7,18x3,04)/2 + (7,18x3,10)/2 + (6,34x1,31)/2= **31,82 τ.μ.**

ΚΑΛΥΨΗ
Κάλυψη = Εμβαδόν δόμησης ισογείου = **31,82 τ.μ.**

Συνολικός Όγκος Κτιρίου = **128,87 κ.μ.**

*** Νόμος 4178/2013**

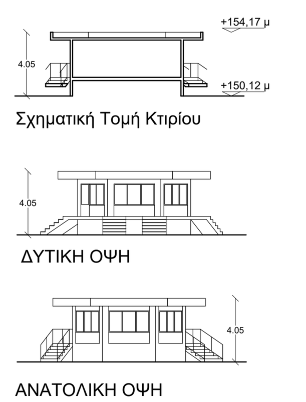

Σχηματική Τομή Κτιρίου

ΔΥΤΙΚΗ ΟΨΗ

ΑΝΑΤΟΛΙΚΗ ΟΨΗ

# XIV ΠΛΥΝΤΗΡΙΟ ΛΙΠΑΝΤΗΡΙΟ

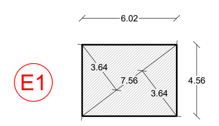

ΠΕΡΙΓΡΑΜΜΑ ΚΤΙΡΙΟΥ

Εμβαδομέτρηση Δόμησης
**E1** = 7,56x3,64 = **27,52 τ.μ.**

ΚΑΛΥΨΗ
Κάλυψη = Εμβαδόν δόμησης ισογείου = **27,52 τ.μ.**

Συνολικός Όγκος Κτιρίου = **75,96 κ.μ.**

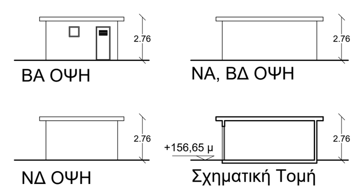

ΒΑ ΟΨΗ

ΝΑ, ΒΔ ΟΨΗ

ΝΔ ΟΨΗ

Σχηματική Τομή

# XV ΣΥΝΕΡΓΕΙΟ ΜΗΧΑΝΟΛΟΓΙΚΩΝ ΕΓΚΑΤΑΣΤΑΣΕΩΝ

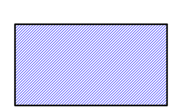

ΠΕΡΙΓΡΑΜΜΑ ΚΤΙΡΙΟΥ

Εμβαδομέτρηση Δόμησης Ρυθμισμένων Χώρων
**E1** = 9,67 x 5,15 = **49,80τ.μ.**

ΚΑΛΥΨΗ
Κάλυψη = Εμβαδόν δόμησης ισογείου = **49,80 τ.μ.**

Συνολικός Όγκος Κτιρίου = **154,72 κ.μ.**

*** Νόμος 4178/2013**

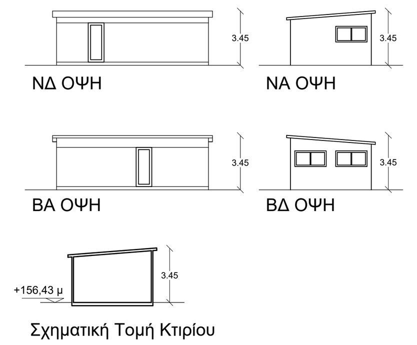

ΝΔ ΟΨΗ

ΝΑ ΟΨΗ

ΒΑ ΟΨΗ

ΒΔ ΟΨΗ

Σχηματική Τομή Κτιρίου

# XVI ΥΠΟΣΤΑΘΜΟΣ ΔΕΗ

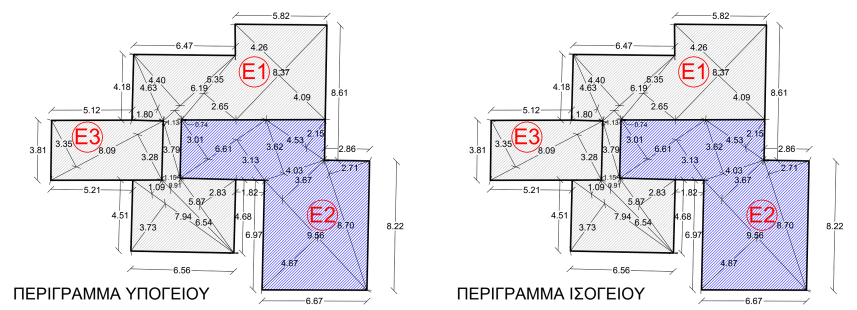

ΠΕΡΙΓΡΑΜΜΑ ΥΠΟΓΕΙΟΥ

ΠΕΡΙΓΡΑΜΜΑ ΙΣΟΓΕΙΟΥ

Εμβαδομέτρηση Δόμησης Υπογείου
**E1** = (8,37x4,26)/2 + (8,37x4,09)/2 + (4,63x1,80)/2 + (6,19x4,40)/2 + (5,35x0,74)/2 + (5,35x2,65)/2 + (3,79x1,13)/2 + (3,79x1,15)/2 + (7,94x3,73)/2 + (7,94x1,09)/2 + (6,54x0,91)/2 + (5,87x2,83)/2 = 96,54 τ.μ.

**E2** = (6,61x3,01)/2 + (6,61x3,13)/2 + (4,03x3,62)/2 + (4,53x2,15)/2 + (9,56x4,87)/2 + (9,56x3,67)/2 + (8,70x2,71)/2 = 85,07 τ.μ.

**E3** = (8,09x3,35)/2 + (8,09x3,28) = 26,82 τ.μ.

**ΣΥΝΟΛΟ = 208,43 τ.μ.**

*** Νόμος 4178/2013**
η αντίστοιχη επιφάνεια στη δήλωση 2254109 υπολογίζεται σε 104,84 τ.μ.

Εμβαδομέτρηση Δόμησης Ισογείου
**E1** = (8,37x4,26)/2 + (8,37x4,09)/2 + (4,63x1,80)/2 + (6,19x4,40)/2 + (5,35x0,74)/2 + (5,35x2,65)/2 + (3,79x1,13)/2 + (3,79x1,15)/2 + (7,94x3,73)/2 + (7,94x1,09)/2 + (6,54x0,91)/2 + (5,87x2,83)/2 = 96,54 τ.μ.

**E2** = (6,61x3,01)/2 + (6,61x3,13)/2 + (4,03x3,62)/2 + (4,53x2,15)/2 + (9,56x4,87)/2 + (9,56x3,67)/2 + (8,70x2,71)/2 = 85,07 τ.μ.

**E3** = (8,09x3,35)/2 + (8,09x3,28) = 26,82 τ.μ.

**ΣΥΝΟΛΟ = 208,43 τ.μ.**

ΚΑΛΥΨΗ
Κάλυψη = Εμβαδόν δόμησης ισογείου = **208,43 τ.μ.**

Συνολικός Όγκος Κτιρίου = **698,61 κ.μ.**

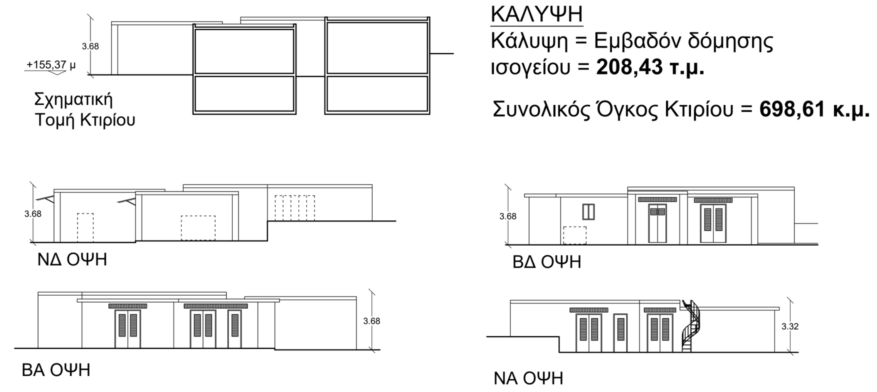

Σχηματική Τομή Κτιρίου

ΝΔ ΟΨΗ

ΒΔ ΟΨΗ

ΝΑ ΟΨΗ

ΒΑ ΟΨΗ

# XIX ΔΙΩΡΟΦΟ ΚΤΙΡΙΟ ΓΡΑΦΕΙΩΝ

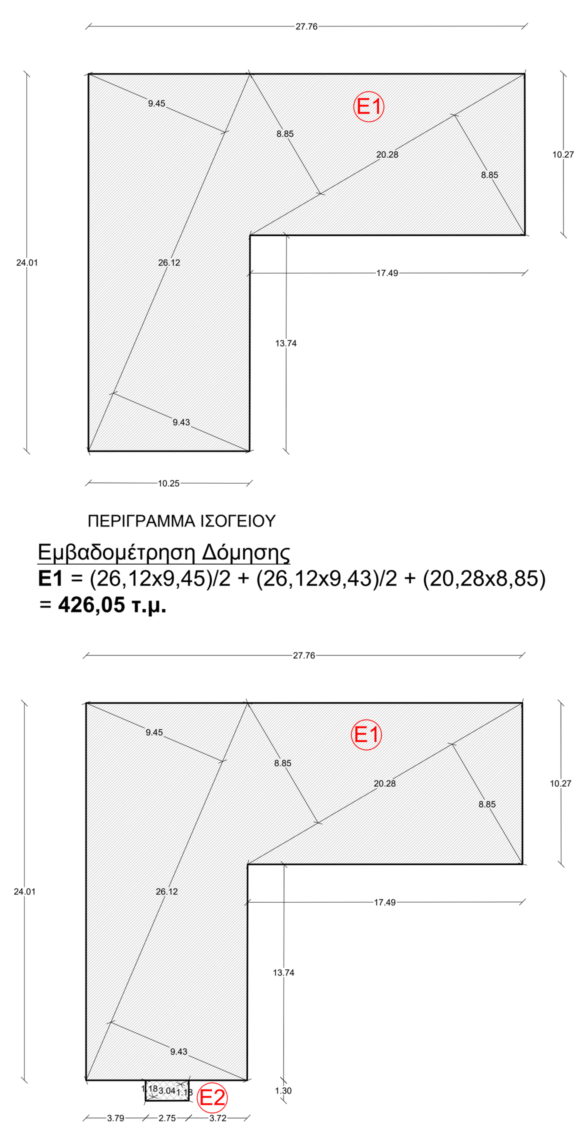

ΠΕΡΙΓΡΑΜΜΑ ΥΠΟΓΕΙΟΥ

Εμβαδομέτρηση Δόμησης
**E1** = 6,00x6,00= **36,00 τ.μ.**

ΠΕΡΙΓΡΑΜΜΑ ΙΣΟΓΕΙΟΥ

Εμβαδομέτρηση Δόμησης
**E1** = (26,12x9,45)/2 + (26,12x9,43)/2 + (20,28x8,85) = **426,05 τ.μ.**

ΠΕΡΙΓΡΑΜΜΑ ΟΡΟΦΟΥ

Εμβαδομέτρηση Δόμησης
**E1** = (26,12x9,45)/2 + (26,12x9,43)/2 + (20,28x8,85) = **426,05 τ.μ.**

Εμβαδομέτρηση Εξώστη
**E2** = (3,04x1,18) = **3,59 τ.μ.**

Συνολική Εμβαδομέτρηση Δόμησης
**Δόμηση Ισογείου + Δόμηση Α Ορόφου = 852,10 τ.μ.**

ΚΑΛΥΨΗ
Κάλυψη = Εμβαδόν δόμησης ισογείου = **426,05 τ.μ.**

Συνολικός Όγκος Κτιρίου = **3.847,23 κ.μ.**

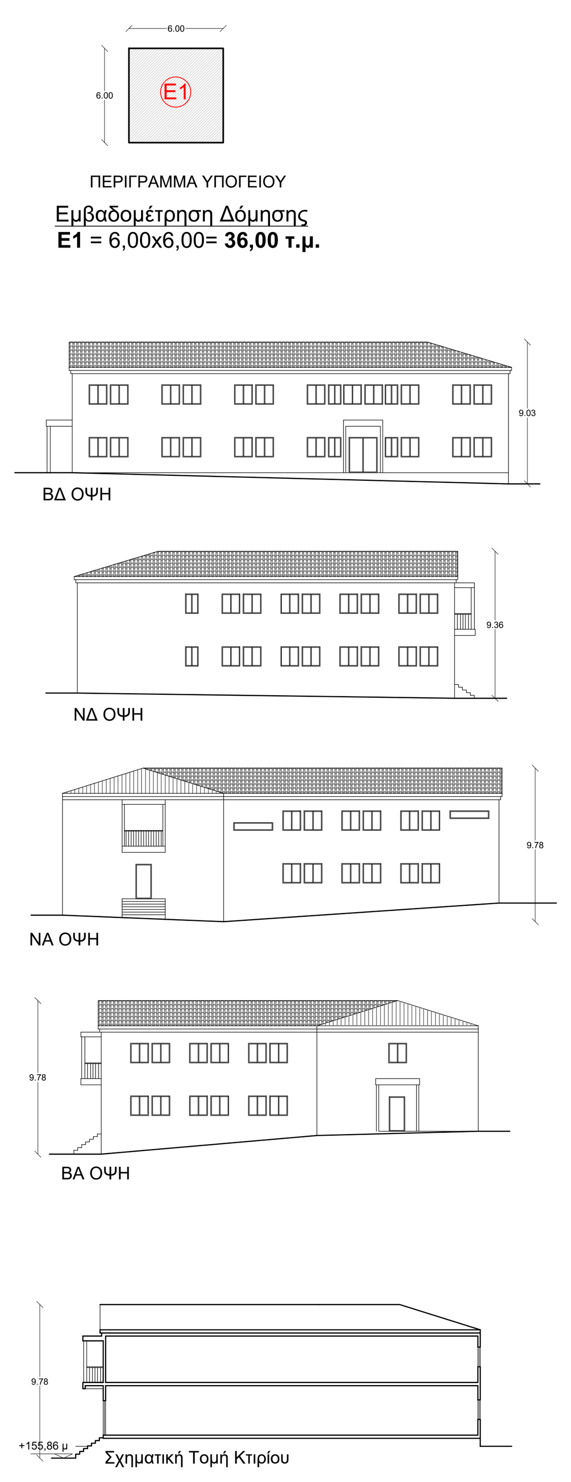

ΒΑ ΟΨΗ

ΒΔ ΟΨΗ

ΝΔ ΟΨΗ

ΝΑ ΟΨΗ

ΒΑ ΟΨΗ

Σχηματική Τομή Κτιρίου

# XX ΚΤΙΡΙΟ ΣΚΗΝΙΚΩΝ / STUDIO Δ

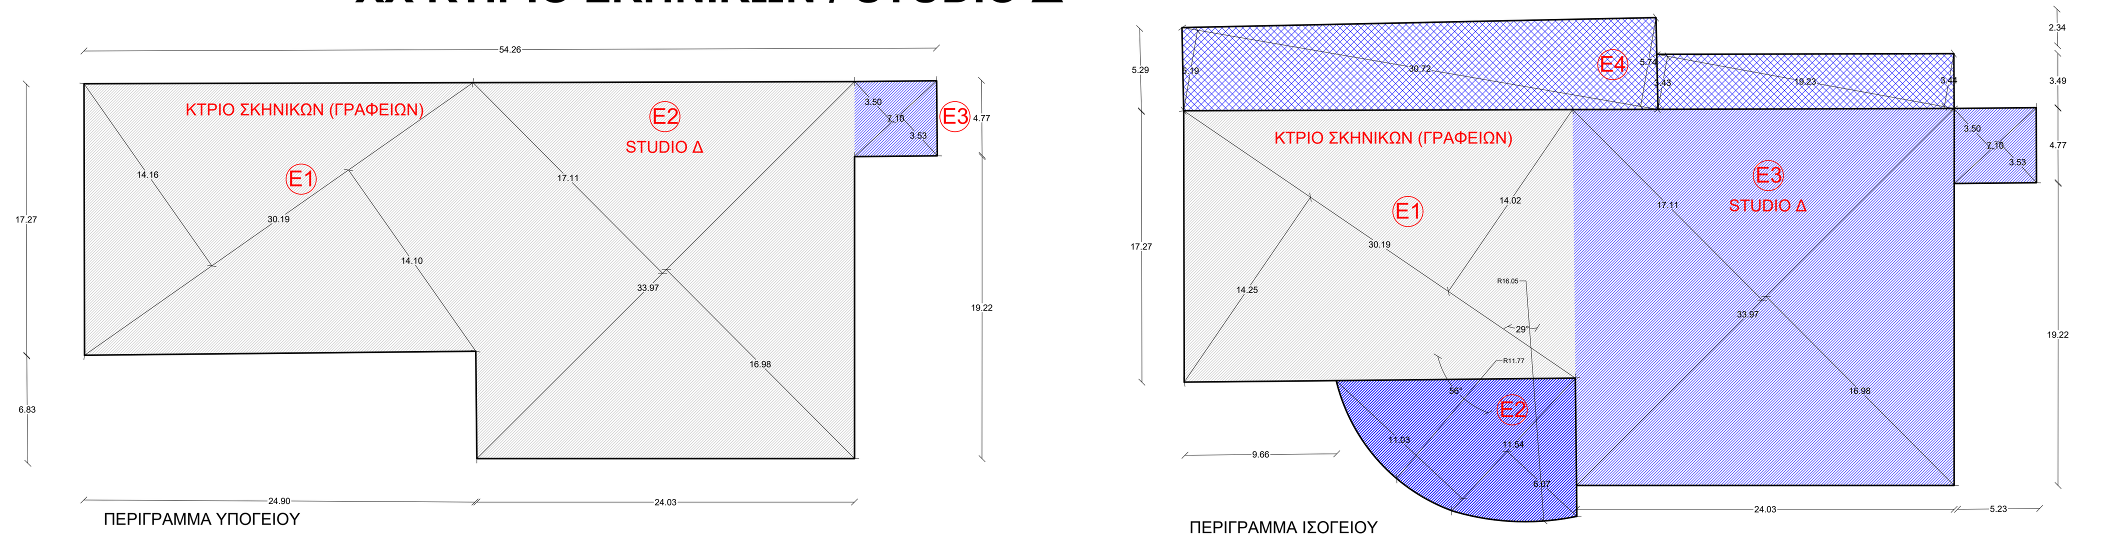


ΠΕΡΙΓΡΑΜΜΑ ΥΠΟΓΕΙΟΥ

Εμβαδομέτρηση Δόμησης Κτιρίου Σκηνικών
**E1** = (30,19x14,16)/2 + (30,19x14,10)/2 = 426,59 τ.μ.
**172,91 τ.μ. λόγω γενικής τροποποίησης των διαστάσεων του κτιρίου**

Εμβαδομέτρηση Δόμησης Studio Δ
**E2** = (33,97x17,11)/2 + (33,97x16,98)/2 = 579,02 τ.μ.
**E3** = (7,10x3,50)/2 + (7,10x3,53)/2 = 24,96 τ.μ.

ΣΥΝΟΛΟ = 579.02 + 24,96 = 603,98 τ.μ.

**Σύνολο υπέρβασης υπογείου = 172,91 + 24,96 = 197,87 τ.μ.**

ΠΕΡΙΓΡΑΜΜΑ ΙΣΟΓΕΙΟΥ

Εμβαδομέτρηση Δόμησης Κτιρίου Σκηνικών
**E1** = (30,19x14,25)/2 + (30,19x14,02)/2 = 426,73
**E2** = (11,54x11,03)/2 + (11,54x6,07)/2 + (56/360x3,14x11,77² - 1/2x11,77²xημ(56) + (29/360x3,14x16,05² - 1/2x16,05²xημ(29) = 111,62

ΣΥΝΟΛΟ = 426,73 + 111,62 = 538,35τ.μ.

Εμβαδομέτρηση Ημιυπαίθριων Χώρων
**E4** = (30,72x5,19)/2 + (30,72x5,74)/2 + (19,23x3,43)/2 + (19,23x3,44)/2 = **233,94 τ.μ.**

Εμβαδομέτρηση Δόμησης Studio Δ
**E3** = (33,97x17,11)/2 + (33,97x16,98)/2 + (7,10x3,50)/2 + (7,10x3,53)/2 = 603,98 τ.μ.

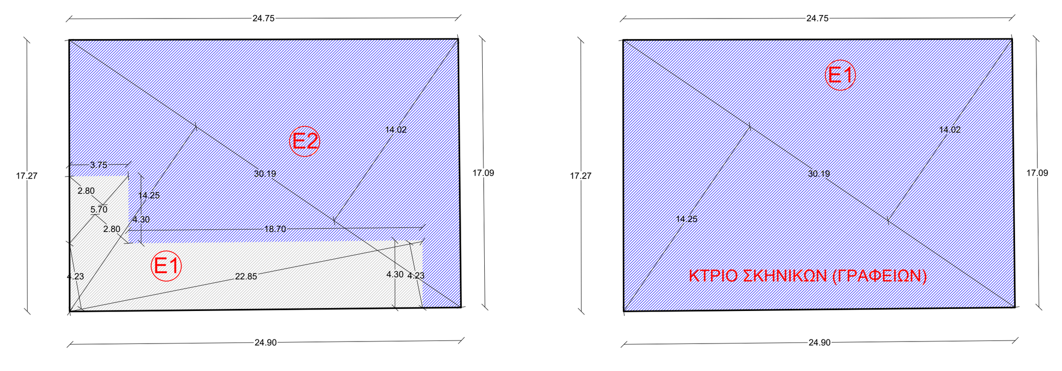


ΠΕΡΙΓΡΑΜΜΑ Α' ΟΡΟΦΟΥ

Εμβαδομέτρηση Δόμησης Κτιρίου Σκηνικών
**E1** = 5,70x2,80 + (22,85x4,23) = 112,62
**E2** = (30,19x14,25)/2 + (30,19x14,02)/2 - E1 = 314,11
ΣΥΝΟΛΟ = 426,73 τ.μ.

ΠΕΡΙΓΡΑΜΜΑ Β' ΟΡΟΦΟΥ

Εμβαδομέτρηση Δόμησης Κτιρίου Σκηνικών
**E1** = (30,19x14,25)/2 + (30,19x14,02)/2 = 426,73 τ.μ.

*** Νόμος 4178/2013**

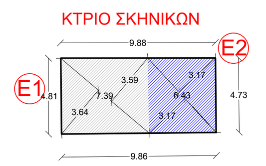


ΠΕΡΙΓΡΑΜΜΑ ΔΩΜΑΤΟΣ

Εμβαδομέτρηση Δόμησης Κτιρίου Σκηνικών
**E1** = (7,93x3,59)/2 + (7,93x3,64)/2 = 28,66
**E2** = 6,43x3,17 = 20,38

ΣΥΝΟΛΟ = 49,04 τ.μ.

Συνολική Εμβαδομέτρηση Δόμησης Κτιρίου Σκηνικών
**Δόμηση Ισογείου + Δόμηση Α Ορόφου + Δόμηση Β Ορόφου = 538,35 + 426,73 + 426,73 = 1.391,81 τ.μ.**

Συνολική Εμβαδομέτρηση Δόμησης Κτιρίου Σκηνικών
**Δόμηση Ισογείου = 603,98 τ.μ.**

ΚΑΛΥΨΗ
Κτίριο Σκηνικών + Studio Δ + Ημιυπαίθριων Χώρων = 538,35 + 603,98 + 233,94 = **1376,27 τ.μ.**

Συνολική Εμβαδομέτρηση Δόμησης Κτιρίου XX
**Κτίριο Σκηνικών + Studio Δ = 1391,81 + 603,98 = 1.995,79 τ.μ.**

Συνολικός Όγκος Κτιρίου = **20.430,28 κ.μ.**

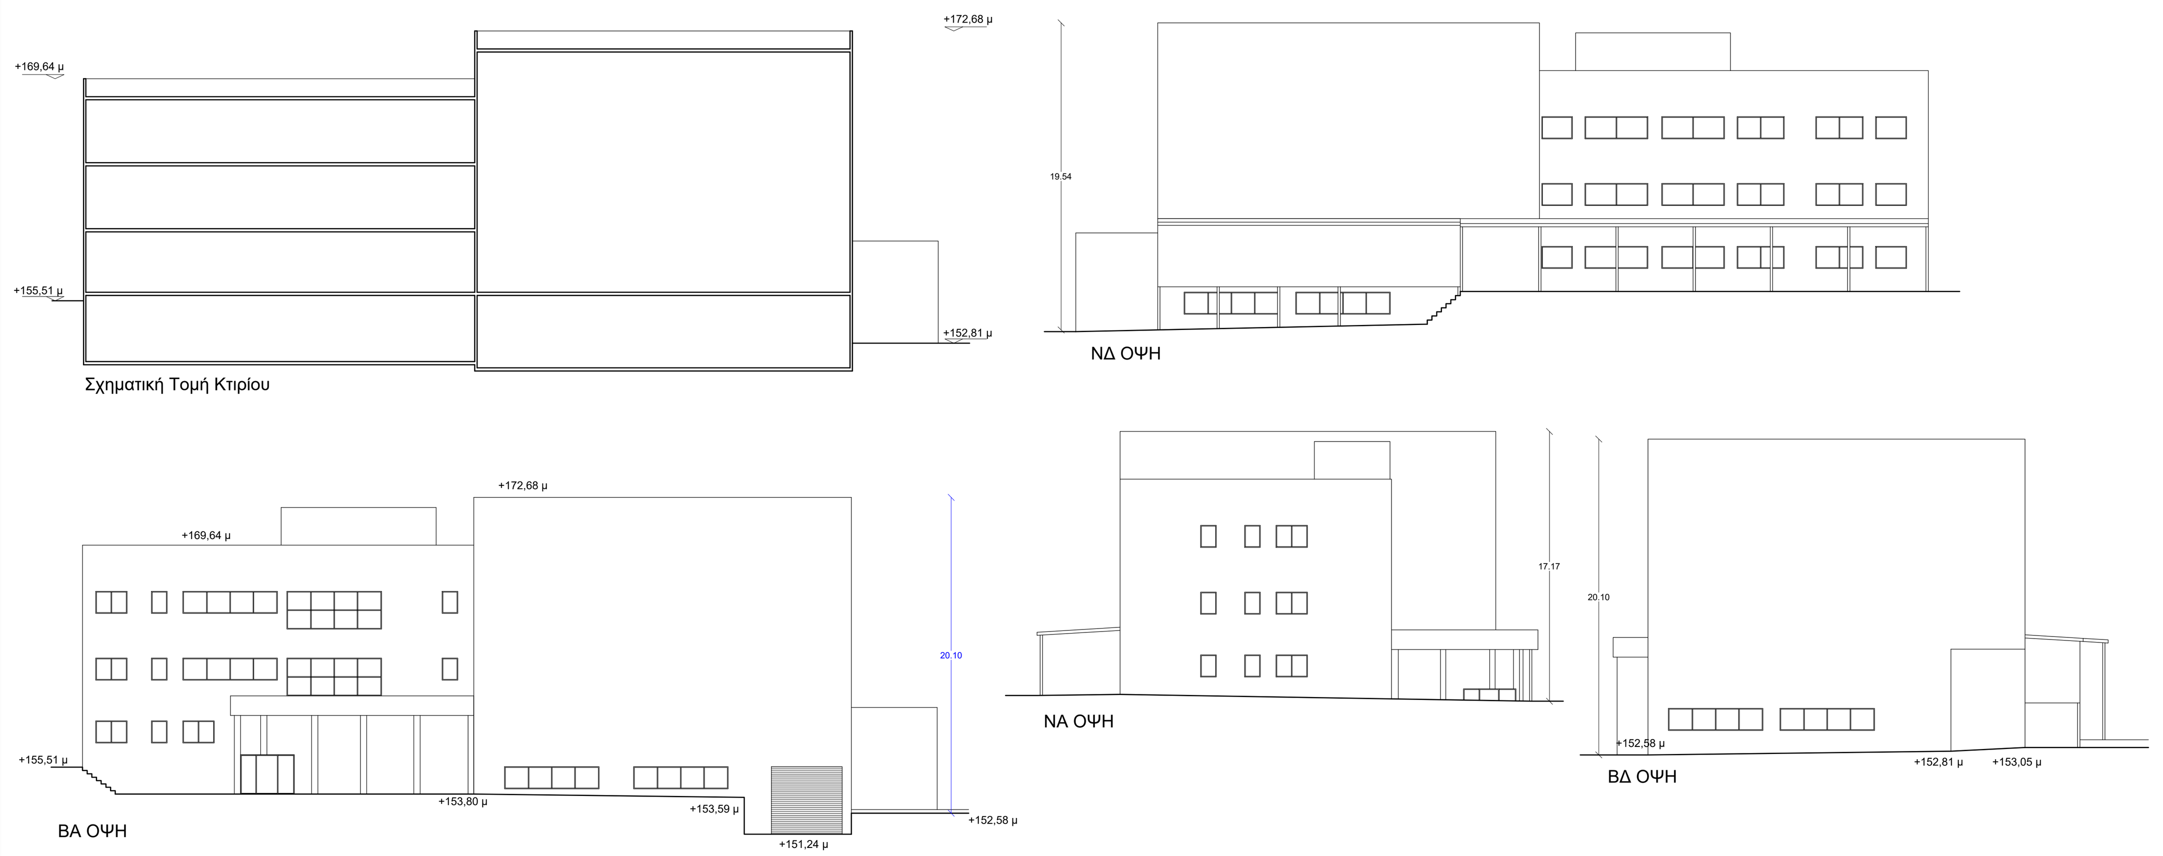

Σχηματική Τομή Κτιρίου

ΝΔ ΟΨΗ

ΝΑ ΟΨΗ

ΒΔ ΟΨΗ

ΒΑ ΟΨΗ

Πραγματοποιημένη Κάλυψη
I ΚΤΙΡΙΟ ΡΑΔΙΟΦΩΝΙΑΣ = 568,69 τ.μ.
III ΚΤΙΡΙΟ ΔΙΟΙΚΗΤΗΡΙΟΥ = 608,48 τ.μ.
V ΚΤΙΡΙΟ ΚΙΝΗΜΑΤΟΓΡΑΦΙΑΣ = 522,51 τ.μ.
VIα, VIβ, ΚΤΙΡΙΟ Τ/Ο = 276,88 τ.μ.
VII STUDIO A = 359,75 τ.μ.
VIII ΚΤΙΡΙΟ ΠΟΛΛΑΠΛΩΝ ΧΡΗΣΕΩΝ = 621,23 τ.μ.
IX ΜΗΧΑΝΟΣΤΑΣΙΟ STUDIO A = 196,47 τ.μ.
X ΥΠΟΣΤΕΓΟ ΣΥΝΕΡΓΕΙΟΥ ΟΧΗΜΑΤΩΝ = 590,93 τ.μ.
XII ΥΠΟΣΤΕΓΟ ΟΧΗΜΑΤΩΝ = 285,83 τ.μ.
XIII ΓΡΑΦΕΙΟ / ΔΕΞΑΜΕΝΗ ΚΑΥΣΙΜΩΝ = 13,40 τ.μ.
XIV ΠΛΥΝΤΗΡΙΟ ΛΙΠΑΝΤΗΡΙΟ = 27,52 τ.μ.
XV ΣΥΝΕΡΓΕΙΟ ΜΗΧΑΝΟΛΟΓΙΚΩΝ ΕΓΚΑΤΑΣΤΑΣΕΩΝ = 49,80 τ.μ.
XVI ΥΠΟΣΤΑΘΜΟΣ ΔΕΗ = 208,43 τ.μ.
XVII ΦΥΛΑΚΕΙΟ ΠΥΛΗΣ = 8,91 τ.μ.
XVIII ΦΥΛΑΚΕΙΟ ΠΥΛΗΣ = 31,82 τ.μ.
XIX ΔΙΩΡΟΦΟ ΚΤΙΡΙΟ ΓΡΑΦΕΙΩΝ = 426,05 τ.μ.
XX ΚΤΙΡΙΟ ΣΚΗΝΙΚΩΝ / STUDIO Δ = 1.376,27 τ.μ.
**Σύνολο Πραγματοποιημένης Κάλυψης = 6172,97 τ.μ.**

Πραγματοποιημένη Δόμηση
I ΚΤΙΡΙΟ ΡΑΔΙΟΦΩΝΙΑΣ = 557,32 τ.μ.
III ΚΤΙΡΙΟ ΔΙΟΙΚΗΤΗΡΙΟΥ = 2.423,24 τ.μ.
V ΚΤΙΡΙΟ ΚΙΝΗΜΑΤΟΓΡΑΦΙΑΣ = 1.328,75 τ.μ.
VIα, VIβ, ΚΤΙΡΙΟ Τ/Ο = 401,99 τ.μ.
VII STUDIO A = 359,75 τ.μ.
VIII ΚΤΙΡΙΟ ΠΟΛΛΑΠΛΩΝ ΧΡΗΣΕΩΝ = 1.842,38 τ.μ.
IX ΜΗΧΑΝΟΣΤΑΣΙΟ STUDIO A = 140,05 τ.μ.
X ΥΠΟΣΤΕΓΟ ΣΥΝΕΡΓΕΙΟΥ ΟΧΗΜΑΤΩΝ = 590,93 τ.μ.
XII ΥΠΟΣΤΕΓΟ ΟΧΗΜΑΤΩΝ = 285,83 τ.μ.
XIII ΓΡΑΦΕΙΟ / ΔΕΞΑΜΕΝΗ ΚΑΥΣΙΜΩΝ = 4,46 τ.μ.
XIV ΠΛΥΝΤΗΡΙΟ ΛΙΠΑΝΤΗΡΙΟ = 27,52 τ.μ.
XV ΣΥΝΕΡΓΕΙΟ ΜΗΧ. ΕΓΚΑΤΑΣΤΑΣΕΩΝ = 49,80 τ.μ.
XVI ΥΠΟΣΤΑΘΜΟΣ ΔΕΗ = 208,43 τ.μ.
XVII ΦΥΛΑΚΕΙΟ ΠΥΛΗΣ = 8,91 τ.μ.
XVIII ΦΥΛΑΚΕΙΟ ΠΥΛΗΣ = 31,82 τ.μ.
XIX ΔΙΩΡΟΦΟ ΚΤΙΡΙΟ ΓΡΑΦΕΙΩΝ = 852,10 τ.μ.
XX ΚΤΙΡΙΟ ΣΚΗΝΙΚΩΝ / STUDIO Δ = 1.995,79 τ.μ.
**Σύνολο Πραγματοποιημένης Δόμησης = 11.109,07 τ.μ.**

Πραγματοποιημένος Όγκος
I ΚΤΙΡΙΟ ΡΑΔΙΟΦΩΝΙΑΣ = 3.851,85 κ.μ.
III ΚΤΙΡΙΟ ΔΙΟΙΚΗΤΗΡΙΟΥ = 8.398,37 κ.μ.
V ΚΤΙΡΙΟ ΚΙΝΗΜΑΤΟΓΡΑΦΙΑΣ = 7.090,46 κ.μ.
VIα, VIβ, ΚΤΙΡΙΟ Τ/Ο = 3.563,46 κ.μ.
VII STUDIO A = 3.705,43 κ.μ.
VIII ΚΤΙΡΙΟ ΠΟΛΛΑΠΛΩΝ ΧΡΗΣΕΩΝ = 10.455,30 κ.μ.
IX ΜΗΧΑΝΟΣΤΑΣΙΟ STUDIO A = 726,94 κ.μ.
X ΥΠΟΣΤΕΓΟ ΣΥΝΕΡΓΕΙΟΥ ΟΧΗΜΑΤΩΝ = 2.907,26 κ.μ.
XII ΥΠΟΣΤΕΓΟ ΟΧΗΜΑΤΩΝ = 1.687,75 κ.μ.
XIII ΓΡΑΦΕΙΟ / ΔΕΞΑΜΕΝΗ ΚΑΥΣΙΜΩΝ = 44,75 κ.μ.
XIV ΠΛΥΝΤΗΡΙΟ ΛΙΠΑΝΤΗΡΙΟ = 75,96 κ.μ.
XV ΣΥΝΕΡΓΕΙΟ ΜΗΧ. ΕΓΚΑΤΑΣΤΑΣΕΩΝ = 154,72 κ.μ.
XVI ΥΠΟΣΤΑΘΜΟΣ ΔΕΗ = 698,61 κ.μ.
XVII ΦΥΛΑΚΕΙΟ ΠΥΛΗΣ = 28,51 κ.μ.
XVIII ΦΥΛΑΚΕΙΟ ΠΥΛΗΣ = 128,87 κ.μ.
XIX ΔΙΩΡΟΦΟ ΚΤΙΡΙΟ ΓΡΑΦΕΙΩΝ = 3.847,23 κ.μ.
XX ΚΤΙΡΙΟ ΣΚΗΝΙΚΩΝ / STUDIO Δ = 20.430,28 κ.μ.
**Σύνολο Πραγματοποιημένου Όγκου = 57.340,45 κ.μ.**

ΕΛΛΗΝΙΚΗ ΡΑΔΙΟΦΩΝΙΑ ΤΗΛΕΟΡΑΣΗ Α.Ε.

ΤΟΠΟΓΡΑΦΙΚΗ ΑΠΟΤΥΠΩΣΗ & ΔΙΑΓΡΑΜΜΑ ΔΟΜΗΣΗΣ ΤΡΙΩΝ ΓΗΠΕΔΩΝ ΤΗΣ ΕΡΤ - ΑΕ ΣΤΗΝ ΠΕΡΙΦΕΡΕΙΑ ΑΤΤΙΚΗΣ

ΑΡΧΙΤΕΚΤΟΝΙΚΗ ΜΕΛΕΤΗ

ΔΙΑΓΡΑΜΜΑ ΔΟΜΗΣΗΣ ΕΡΤ ΑΘΗΝΩΝ

| ΚΛΙΜΑΚΑ | ΑΡ. ΣΧΕΔΙΟΥ |
| --- | --- |
| 1:200 | Δ3 |
| | 011905 |
| | ΕΚΠΡΟΣΩΠΟΣ ΜΕΛΕΤΗΤΩΝ |
| 10-01-2019 | 10-01-2019 |

ΧΩΡΟΤΕΧΝΙΚΗ Α.Ε.