
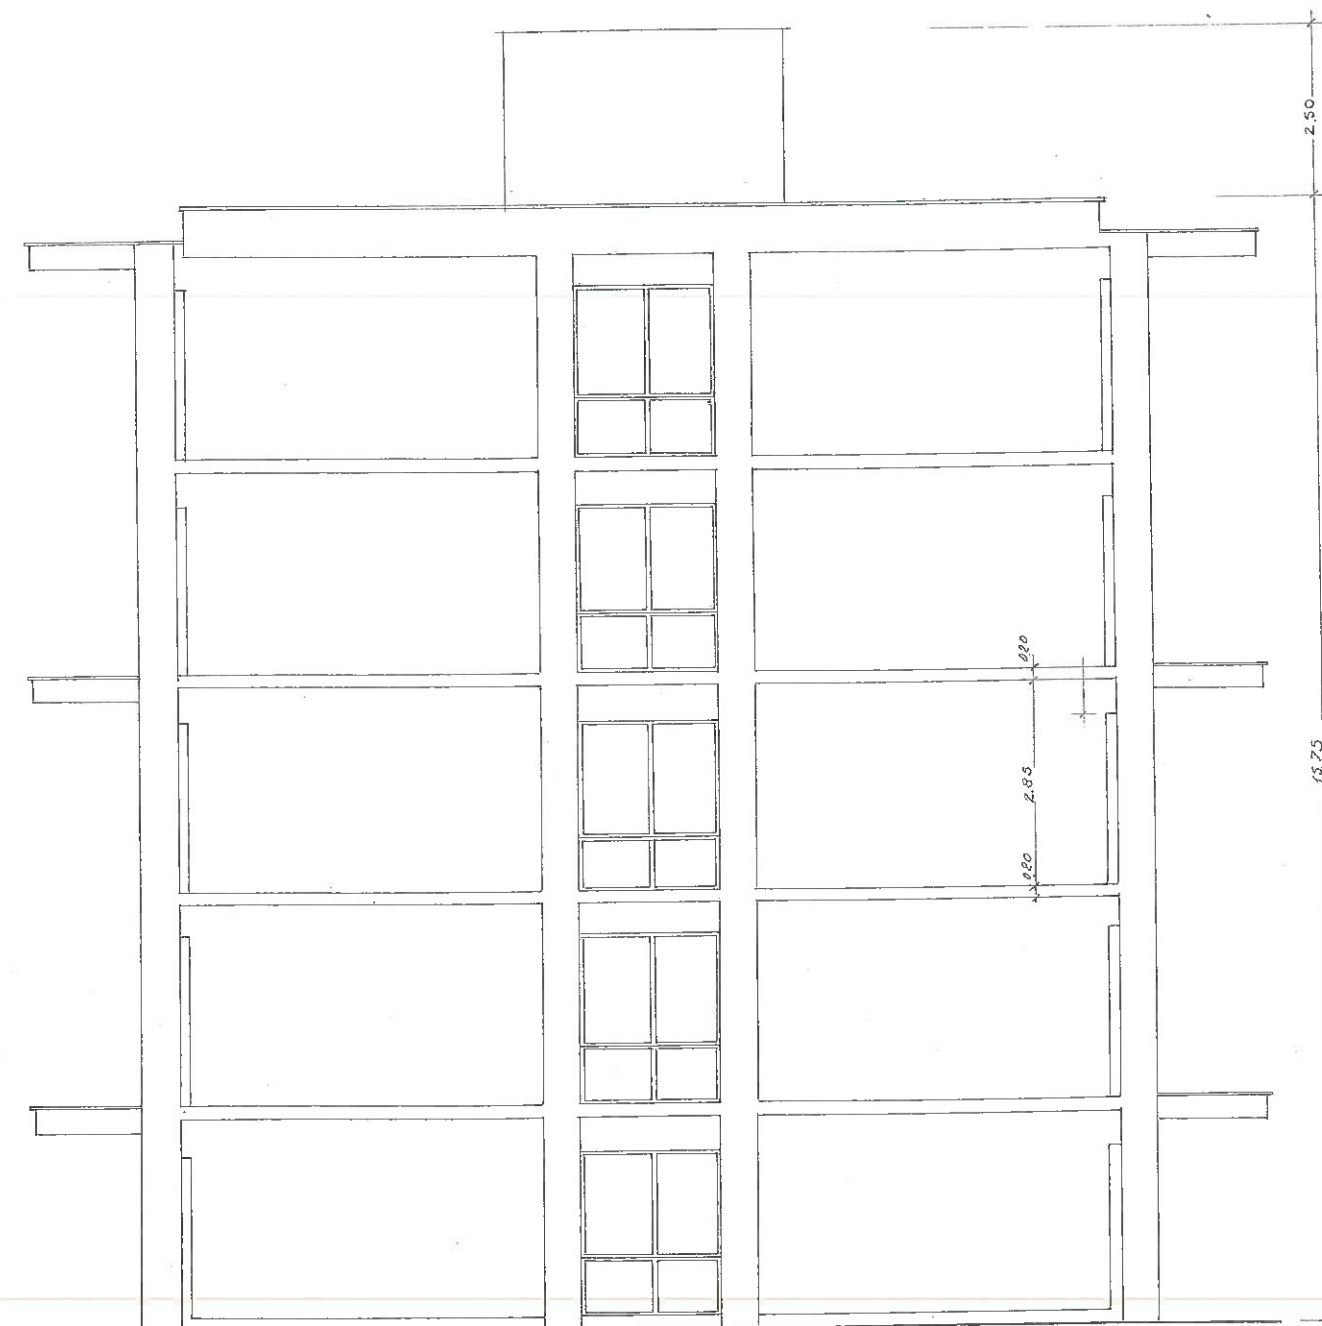


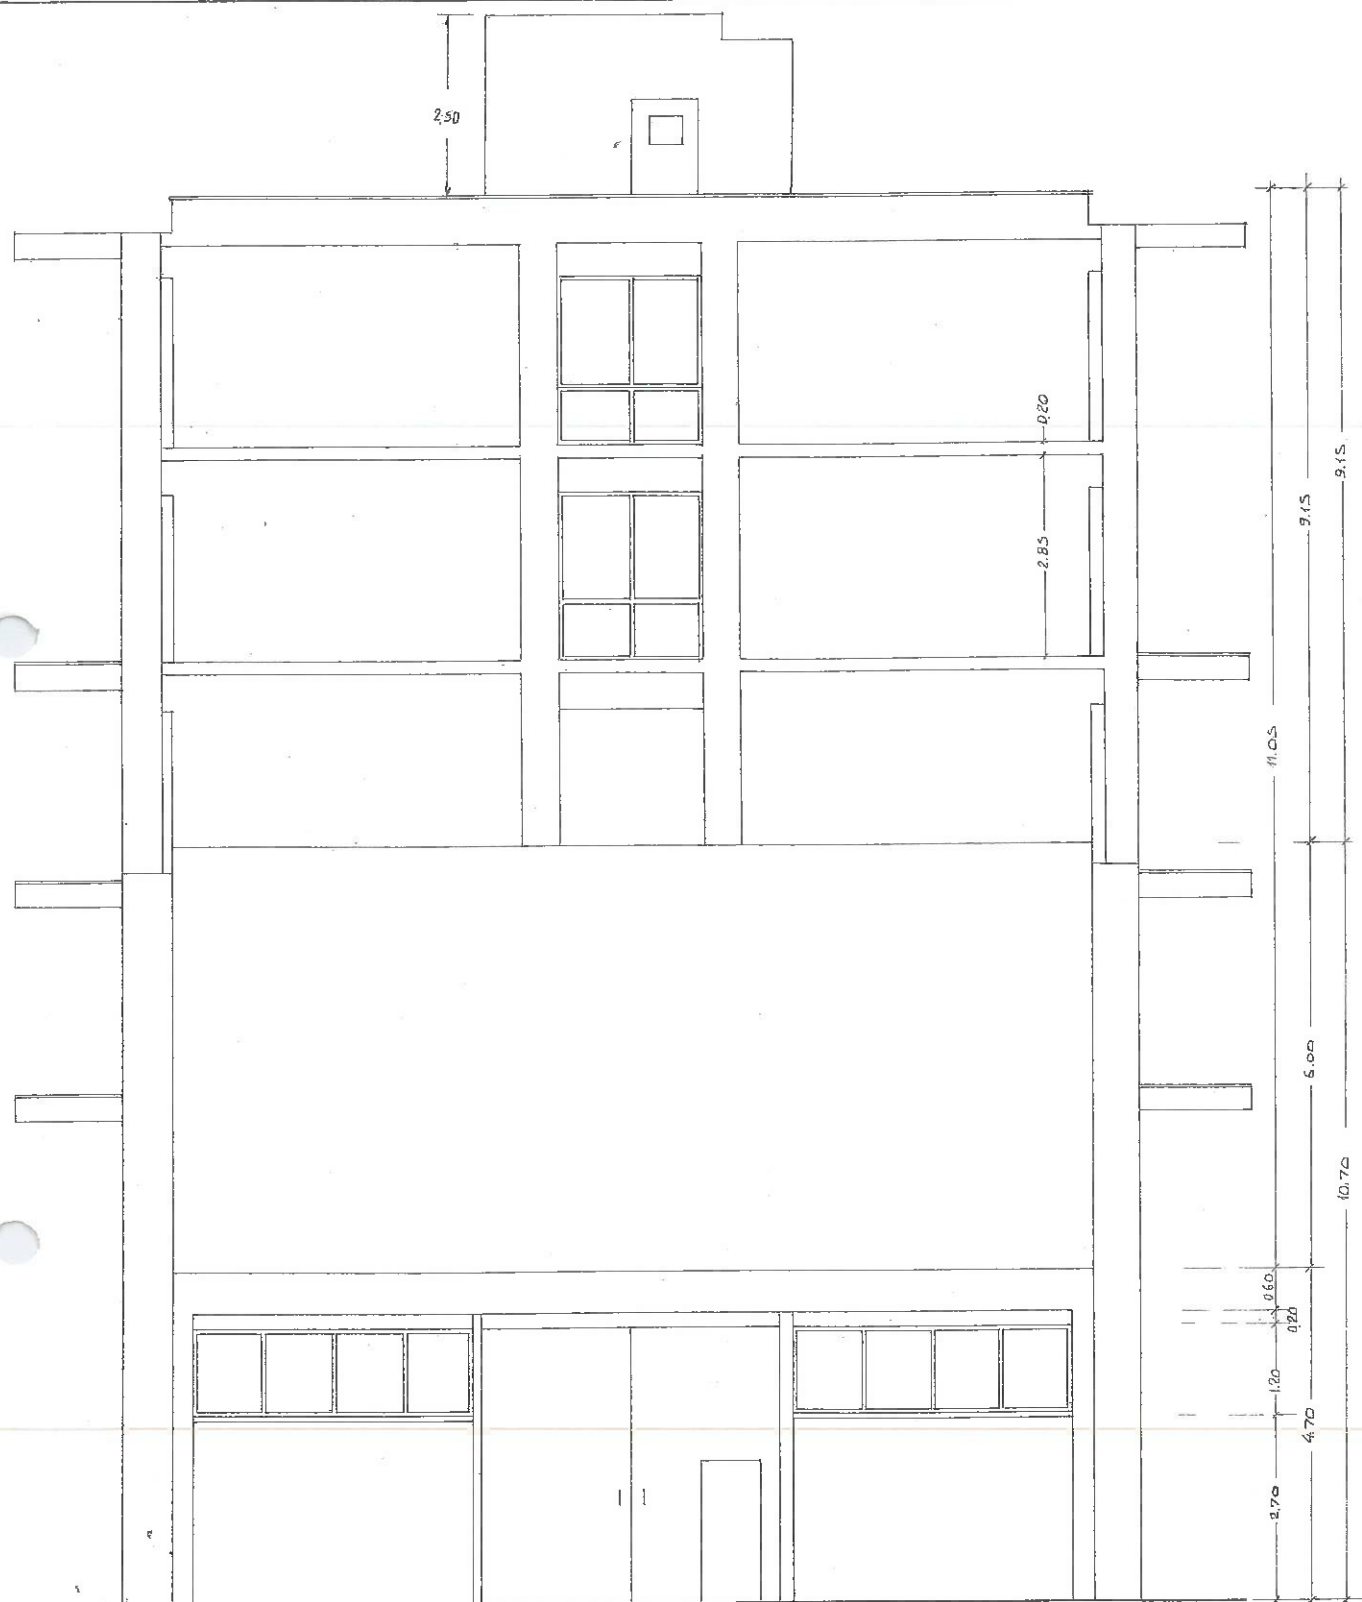

ΩΔΗ ΑΝΑΤΟΛΙΚΗ

ΩΔΗ ΠΛΑΓΙΑ

ΑΝΤΙΚΕΙΜΕΝΟ
ΚΤΙΡΙΟ ΔΙΟΙΚΗΤΗΡΙΟΥ
ΑΡΧΙΤΕΚΤΟΝΙΚΑ
Ο ΨΕΙΣ