ΑΝΤΙΚΕΙΜΕΝΟ

ΚΤΙΡΙΟ ΔΙΟΙΚΗΤΗΡΙΟΥ

ΑΡΧΙΤΕΚΤΟΝΙΚΑ

ΟΨΗ ΒΟΡΙΟΑΝΑΤΟΛΙΚΗ

II
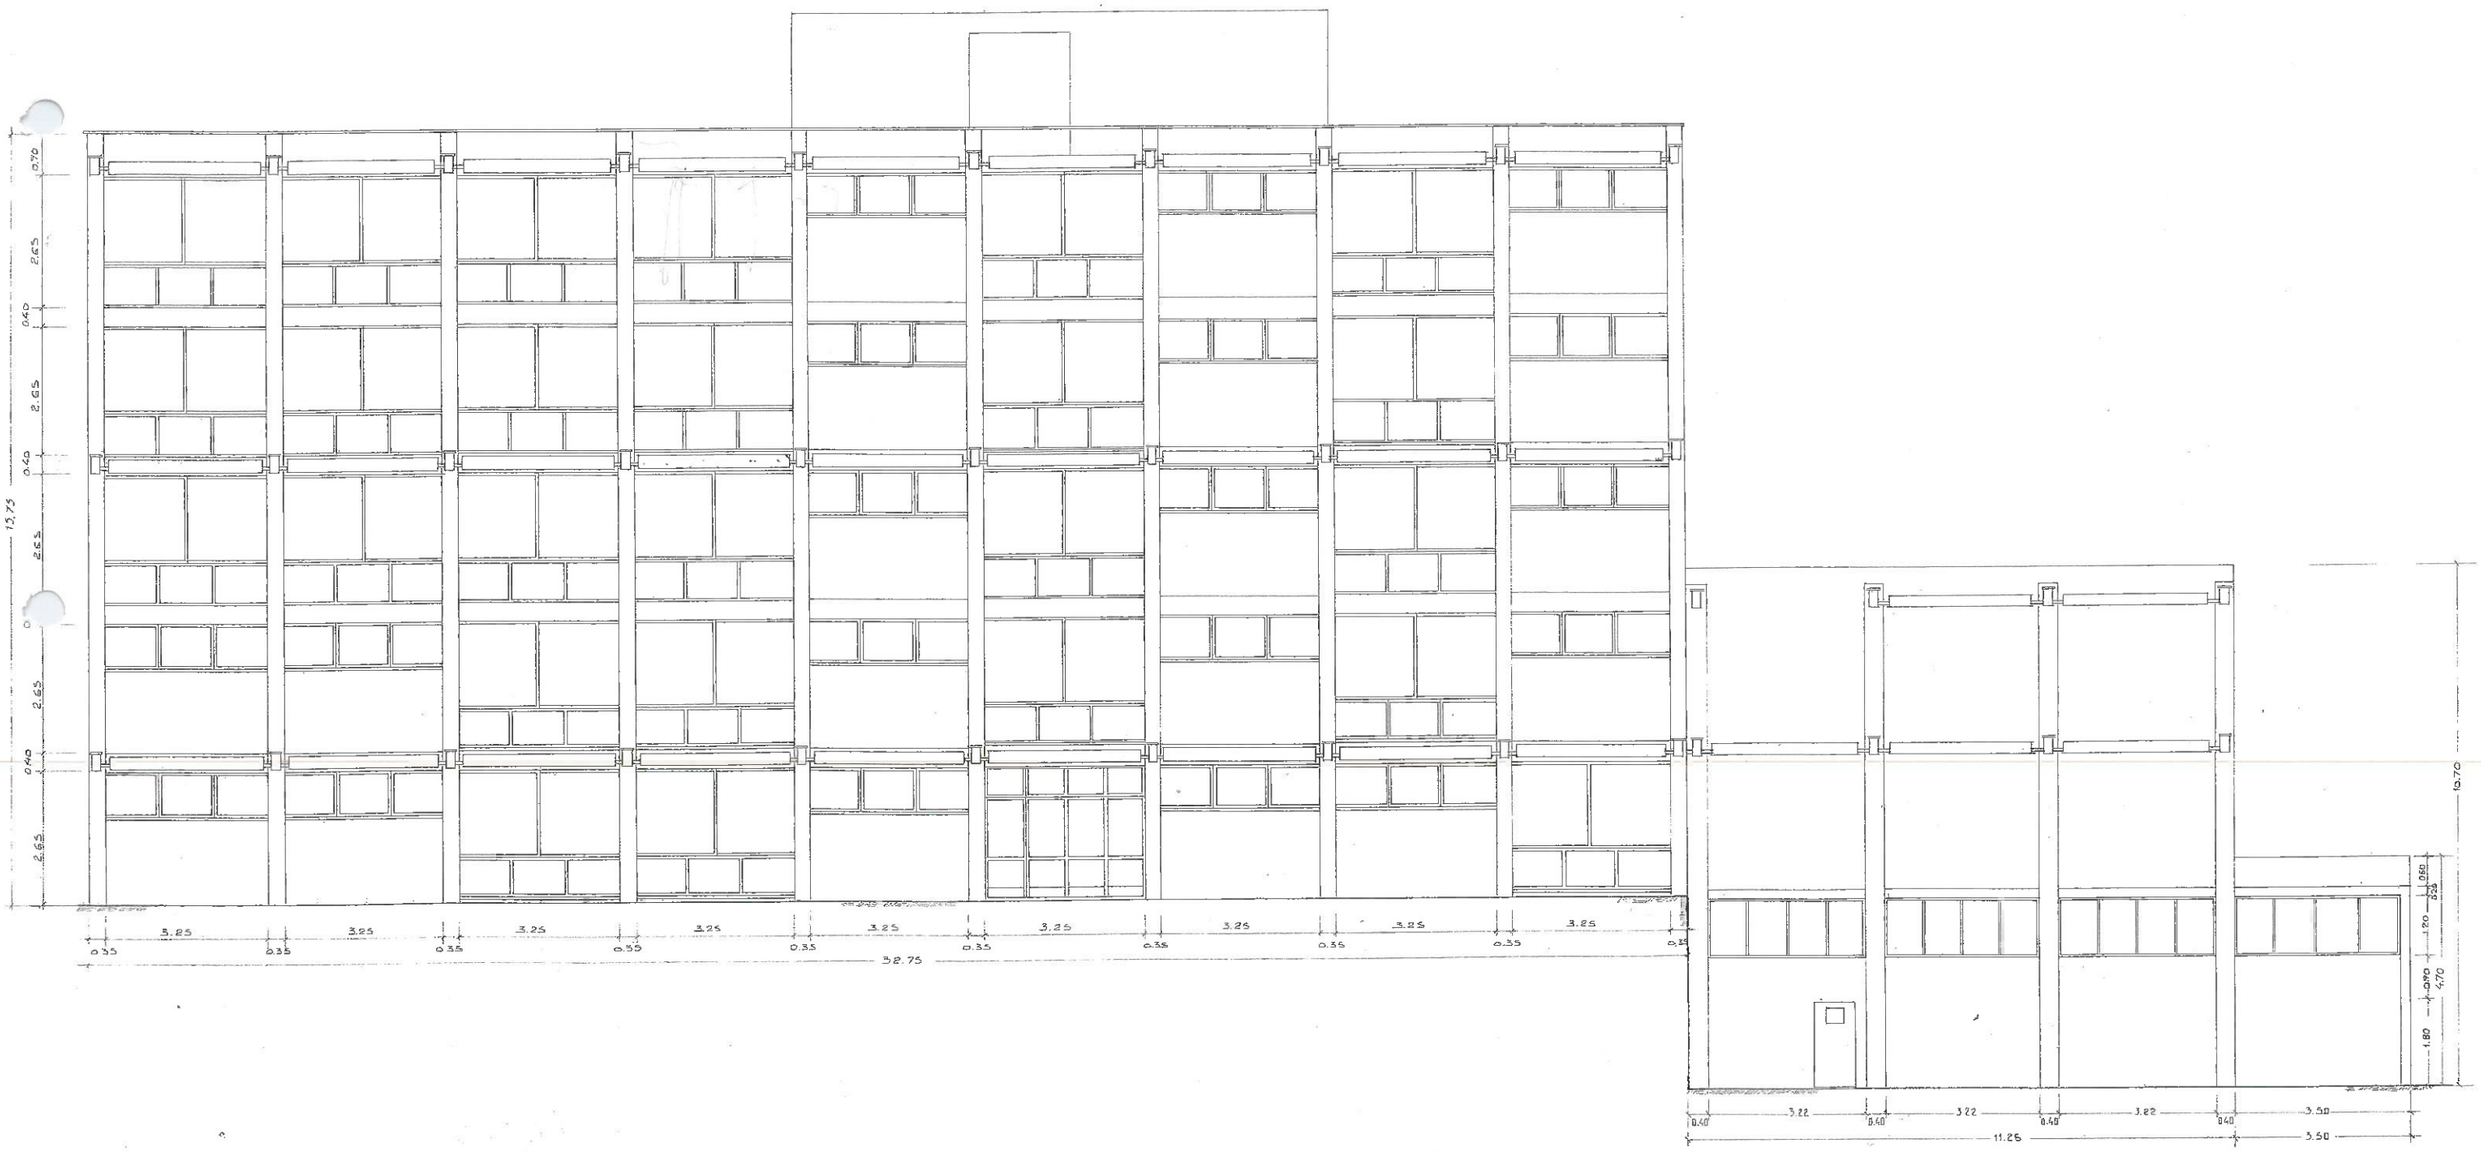
ΘΕΩΡΗΘΗΚΕ Ο ΔΙΕΥΘΥΝΤΗΣ | ΕΛΕΓΧΘΗΚΕ | ΕΓΚΡΙΘΗΚΕ