



ΑΠΟ Γ.Π.Χ.Τ. (ΥΣ)

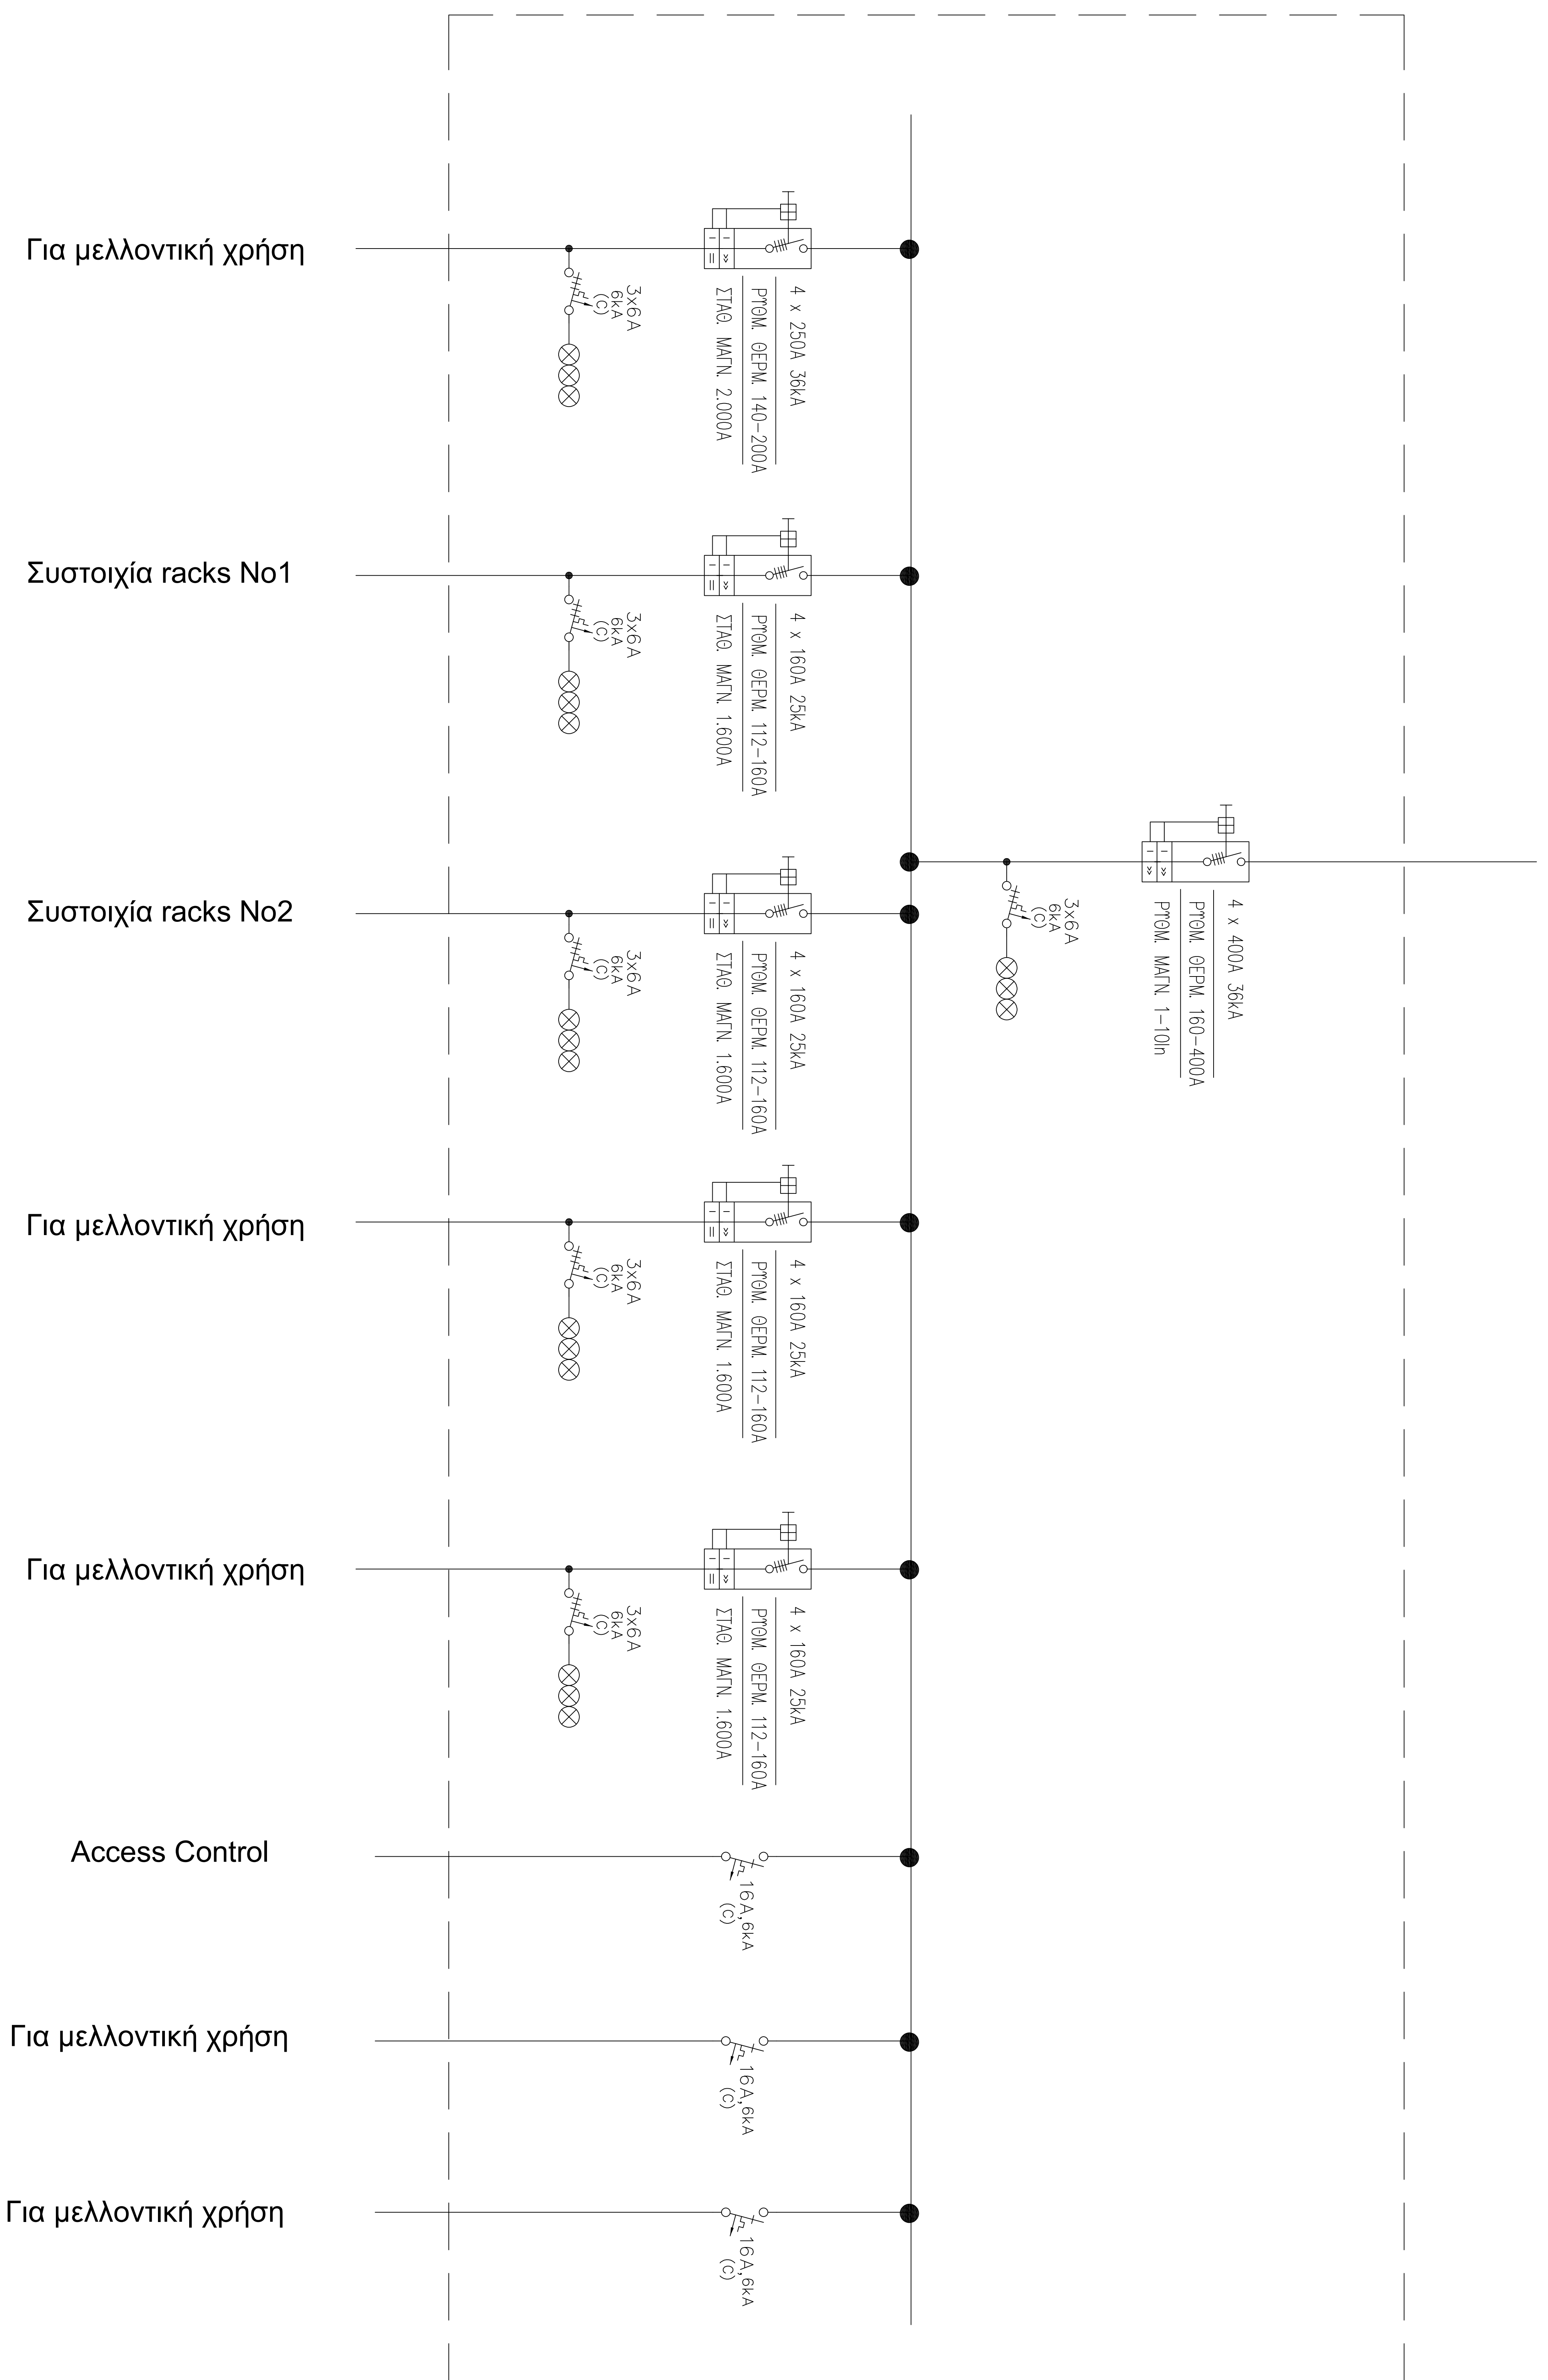

ΥΠΟΜΝΗΜΑ

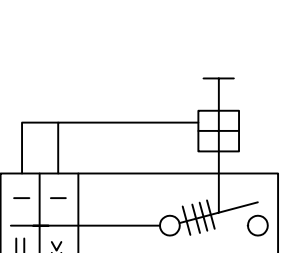

= Αυτόματος Διακόπτης Ισχύος

ΔΙΑΜΟΡΦΩΣΗ ΧΩΡΩΝ ΚΑΙ ΗΛΕΚΤΡΙΚΗ ΠΑΡΟΧΕΤΕΥΣΗ ΝΕΩΝ RACKS ΣΤΟ ΥΠΟΓΕΙΟ ΤΟΥ ΚΤΙΡΙΟΥ Δ ΚΑΤΕΧΑΚΗ

ΝΕΟΣ ΠΙΝΑΚΑΣ ΧΩΡΟΥ ΝΕΩΝ RACKS

ΑΡ. ΣΧΕΔΙΟΥ: Η-3